


4F コンチネンタル

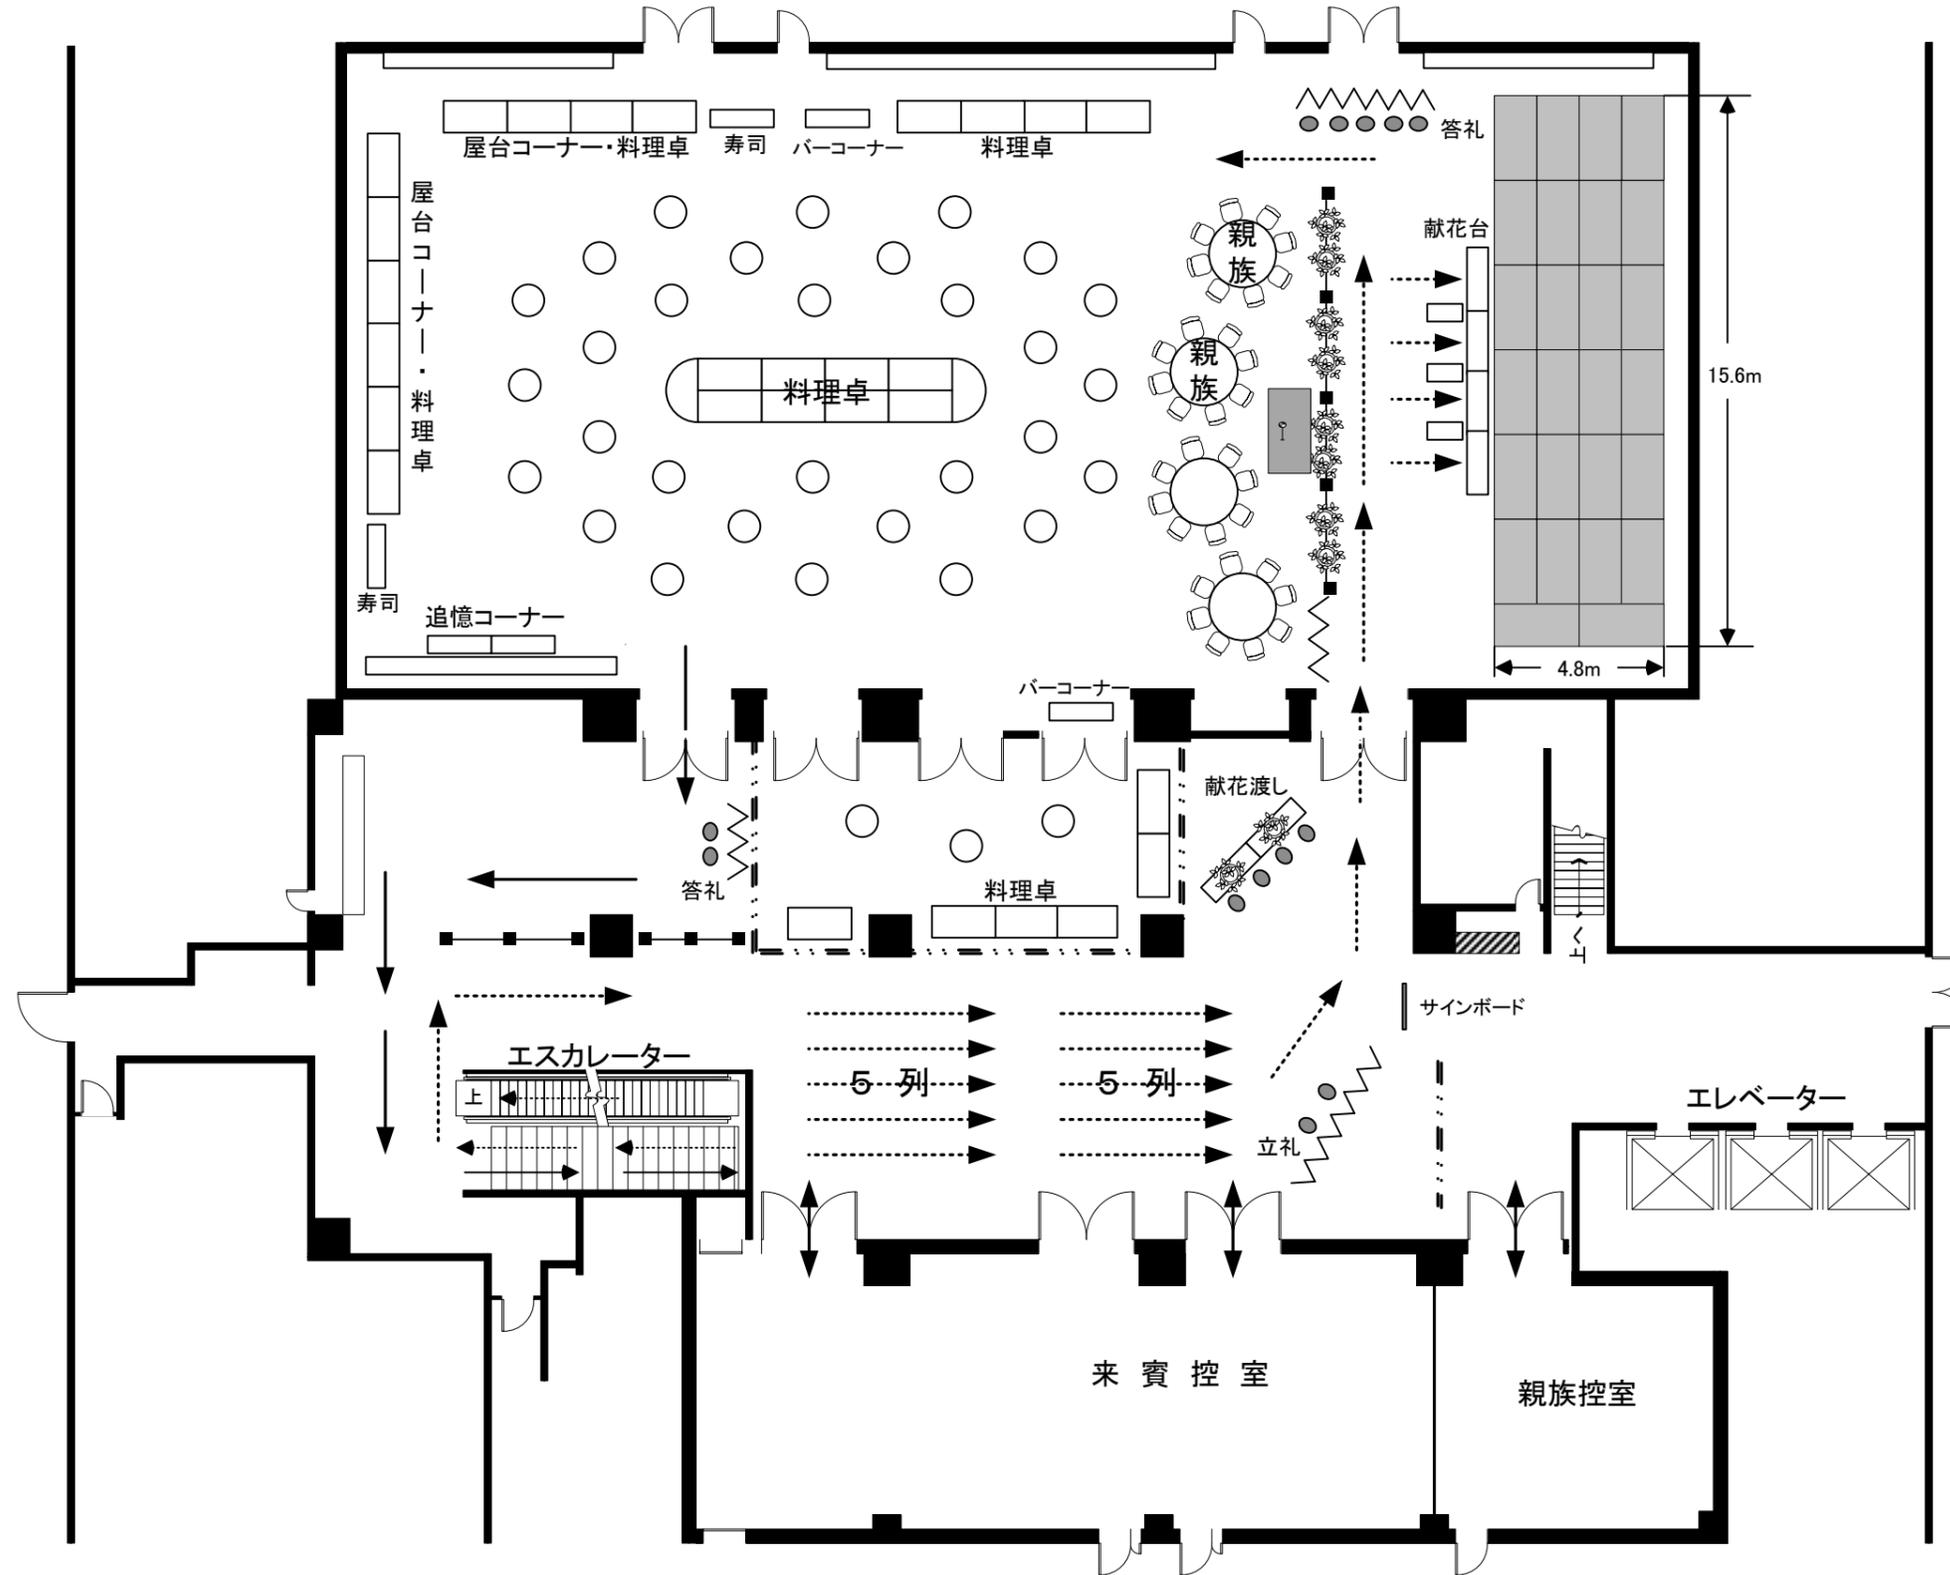

ご宴席名

4階			
会社名	作成者	サイズ	日付
ホテルオークラ新潟		A3	縮尺 1:200