


4F コンチネンタル

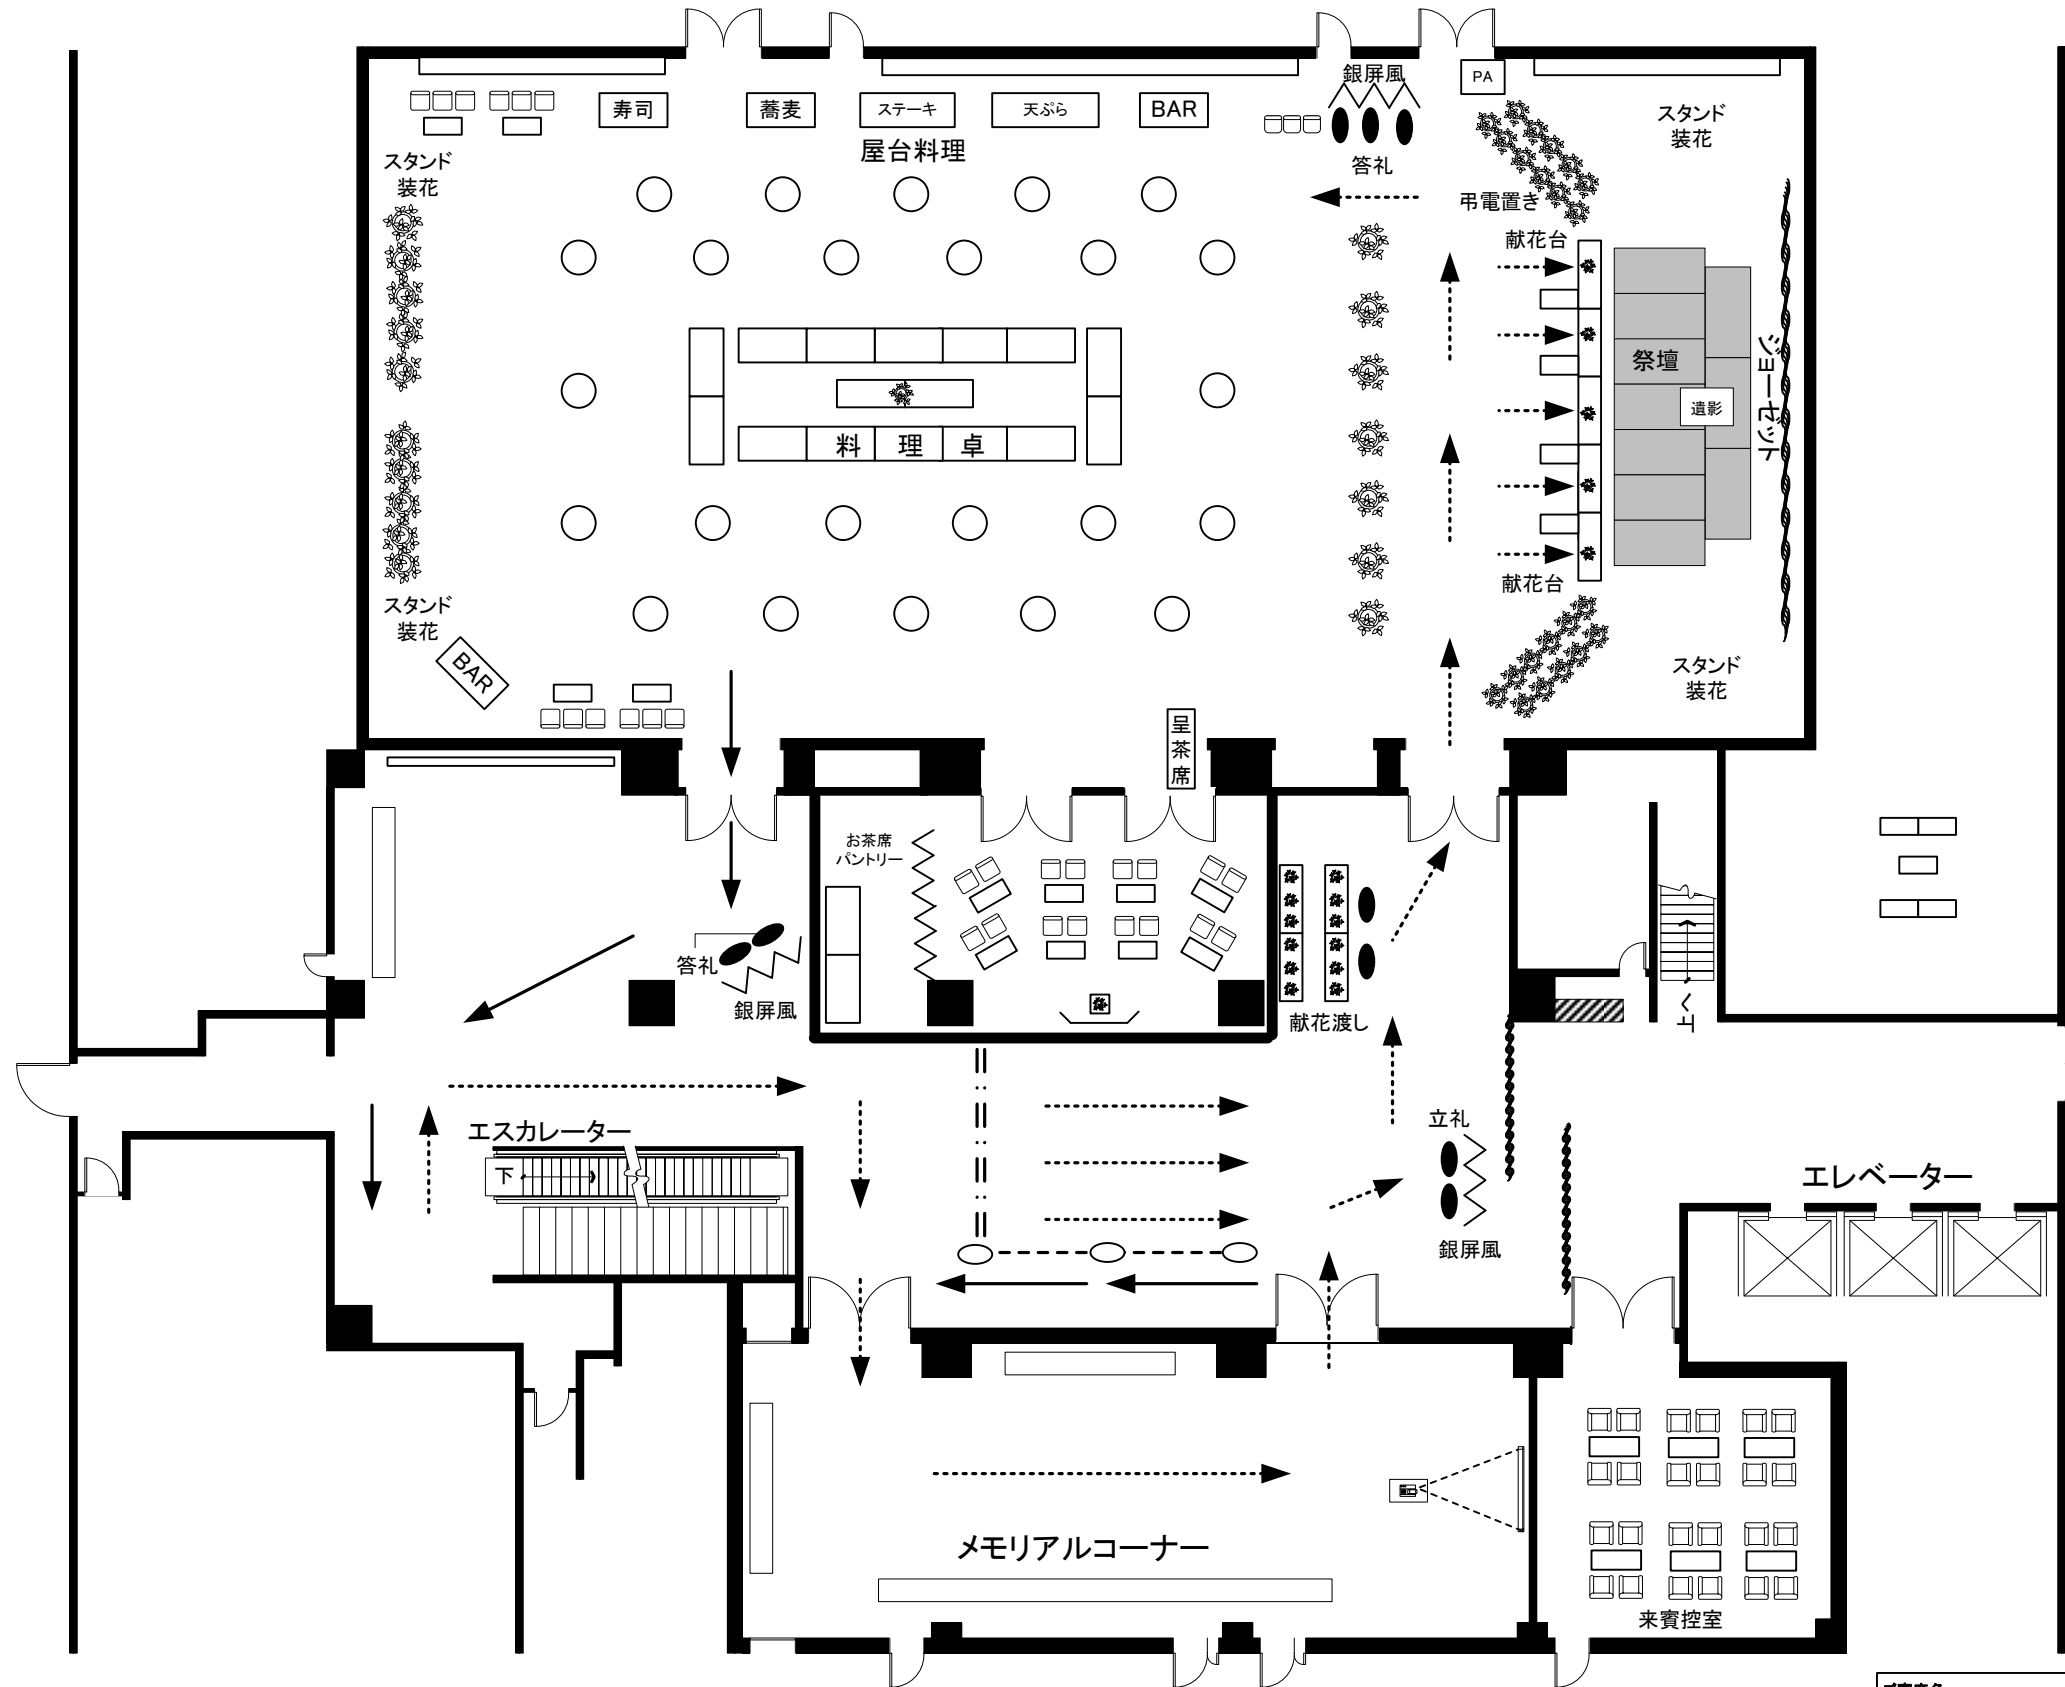

館長さんを偲ぶ会			
4階:フロアー			
会社名	作成者	サイズ	日付
ホテルオークラ新潟		A3	縮尺 1:200